หมายเหตุ

- ปักเสา คอร. ขนาด 12 ม. จำนวน 3 ต้น
- ติดตั้งหม้อแปลงขนาด 315 เควีเอ จำนวน 1 เครื่อง
- ปักเสา คอร. ขนาด 9 ม. จำนวน 7 ต้น
- พาดสายแรงต่ำอลูมิเนียมหุ้มฉนวน (AW) ขนาด 95 ตร.มม. จำนวน 4 เส้น ระยะทาง 260 ม.
- การตัดจ่ายหม้อแปลงเดิมขนาด 160 เควีเอ จ่ายให้บ้านพักทั้งหมด
- หม้อแปลงเครื่องใหม่ ขนาด 315 เควีเอ จ่ายให้กับ โรงพยาบาลและอาคารใหม่

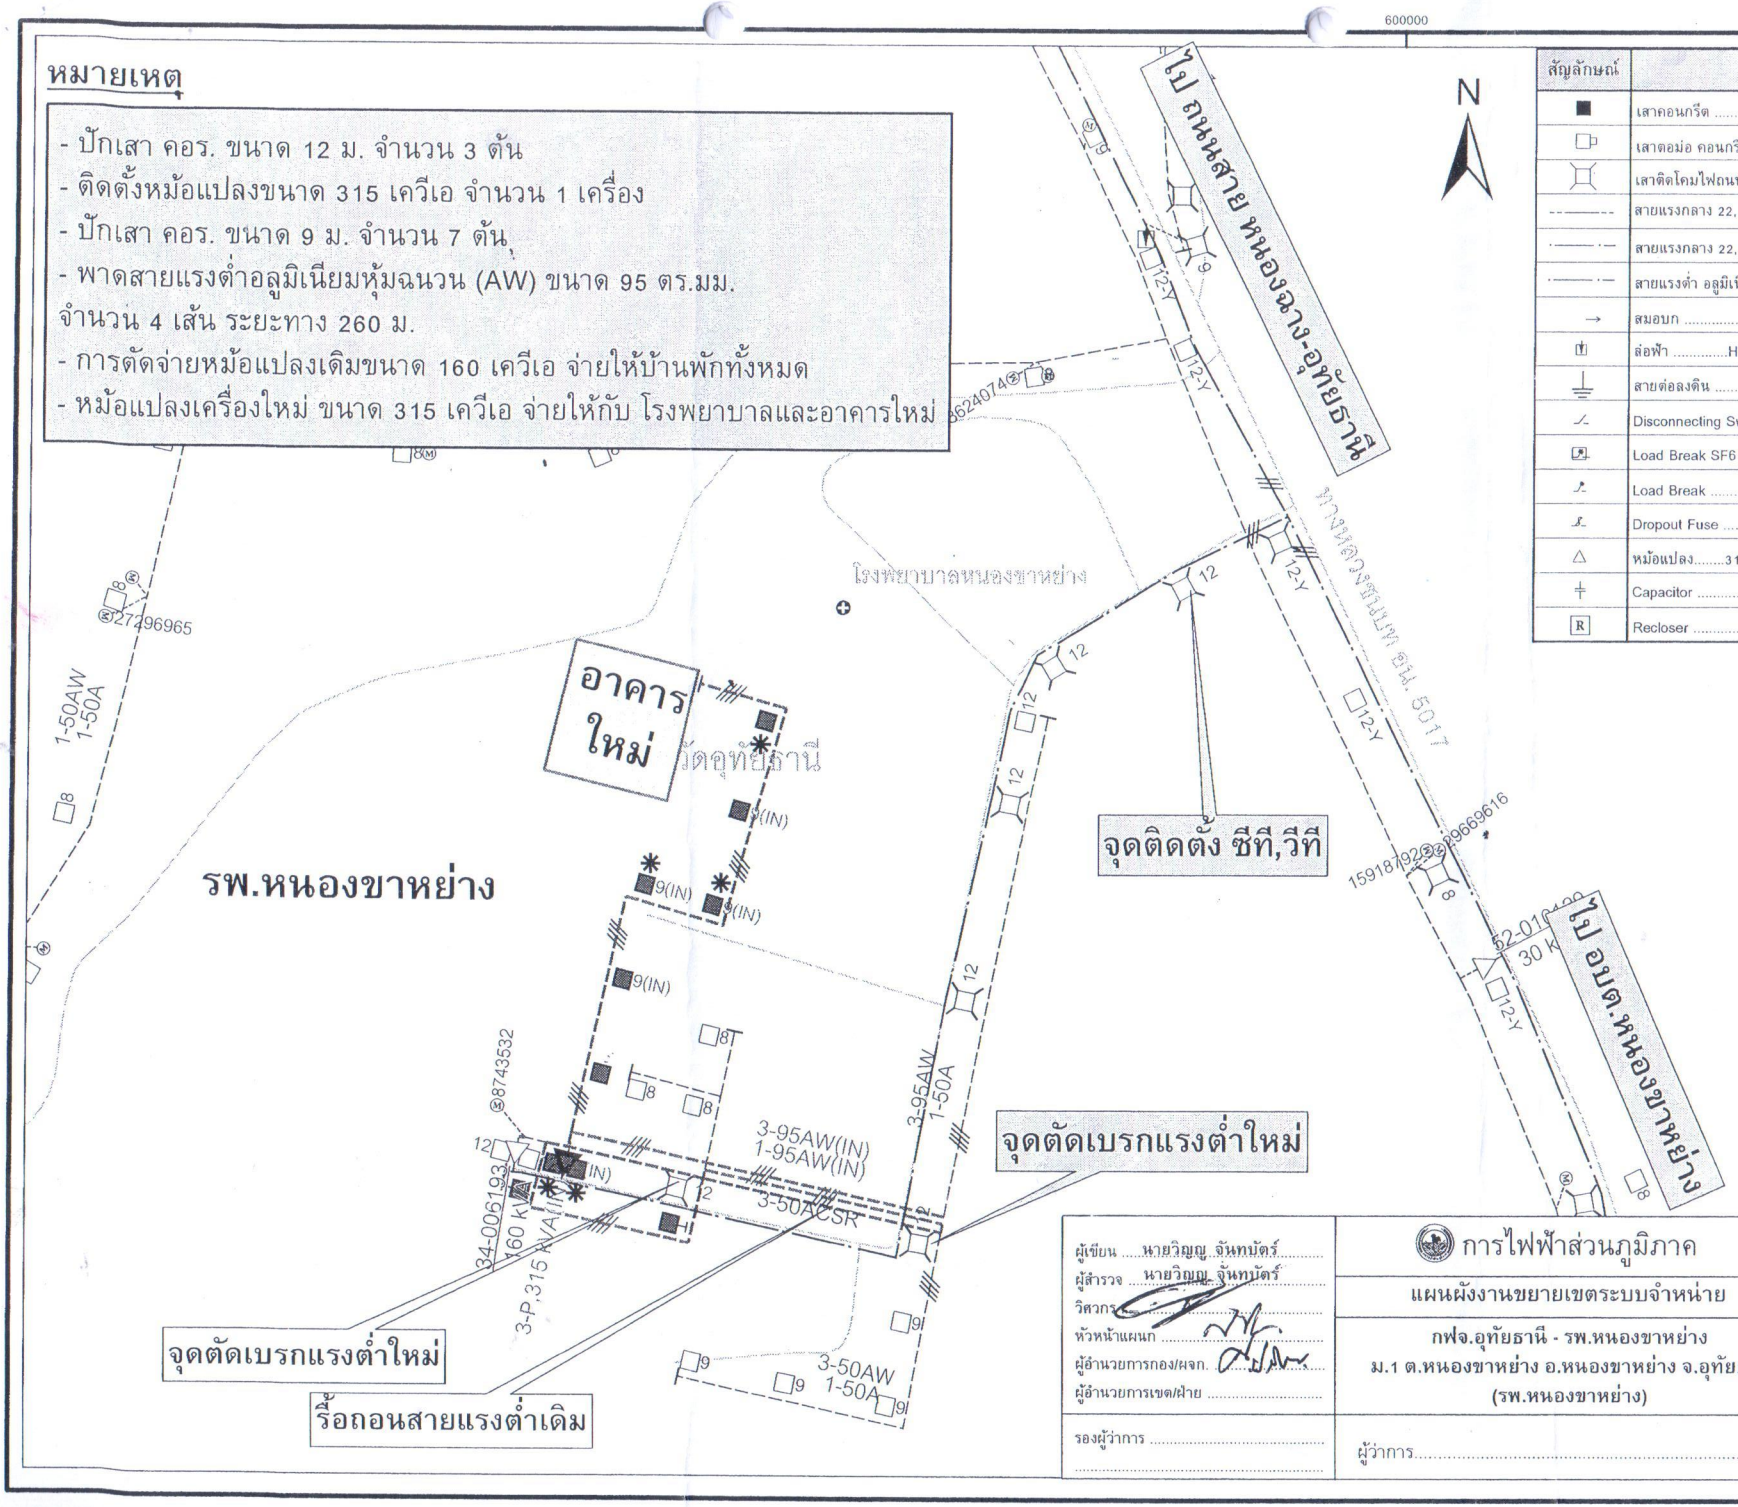

สัญลักษณ์	รายการ	จำนวน
■	เสาคอนกรีต .....9,12..... เมตร	.....7,2..... ต้น
□	เสาตอม่อ คอนกรีต ..1x(0.30 x 0.30 x 4.50 M.)..	..... ต้น
⌧	เสาติดโคมไฟถนน	..... ต้น
- - -	สายแรงกลาง 22,33 kV ชนิด SAC 50 ตร.มม. 1 เส้น	..... ม.
—·—	สายแรงกลาง 22,33 kV ชนิด SAC 50 ตร.มม. 3 เส้น	..... ม.
—·—	สายแรงต่ำ อลูมิเนียมหุ้มฉนวน(AW) ขนาด 95 ตร.มม.	.....200..... ม.
→	สมอบก	.....1..... ชุด
	ล่อฟ้า .....HT,LT.....	.....1,3..... ชุด
	สายต่อลงดิน .....HT.....	.....2..... ชุด
	Disconnecting Switch	..... ชุด
	Load Break SF6	..... ชุด
	Load Break	..... ชุด
	Dropout Fuse	..... ชุด
△	หม้อแปลง.....315..... เควีเอ	.....1.....เครื่อง
	Capacitor	..... ชุด
R	Recloser	..... ชุด

ผู้เขียน นายวิญญู จันทบัตร์ ผู้สำรวจ นายวิญญู จันทบัตร์ วิศวกร หัวหน้าแผนก ผู้อำนวยการกอง/ผจก. ผู้อำนวยการเขต/ฝ่าย	การไฟฟ้าส่วนภูมิภาค แผนผังงานขยายเขตระบบจำหน่าย กฟจ.อุทัยธานี - รพ.หนองขาหย่าง ม.1 ต.หนองขาหย่าง อ.หนองขาหย่าง จ.อุทัยธานี (รพ.หนองขาหย่าง)	ใช้แทนแบบ - ถูกแทนด้วยแบบ - พิมพ์เมื่อวันที่ 14 มีนาคม 2560 แก้แบบวันที่ - มิติเป็น เมตร มาตราส่วน 1:1,500
รองผู้ว่าการ	ผู้ว่าการ.....	แบบเลขที่ PF03-015/600050 แผ่นที่ 4 ของจำนวน ..... แผ่น